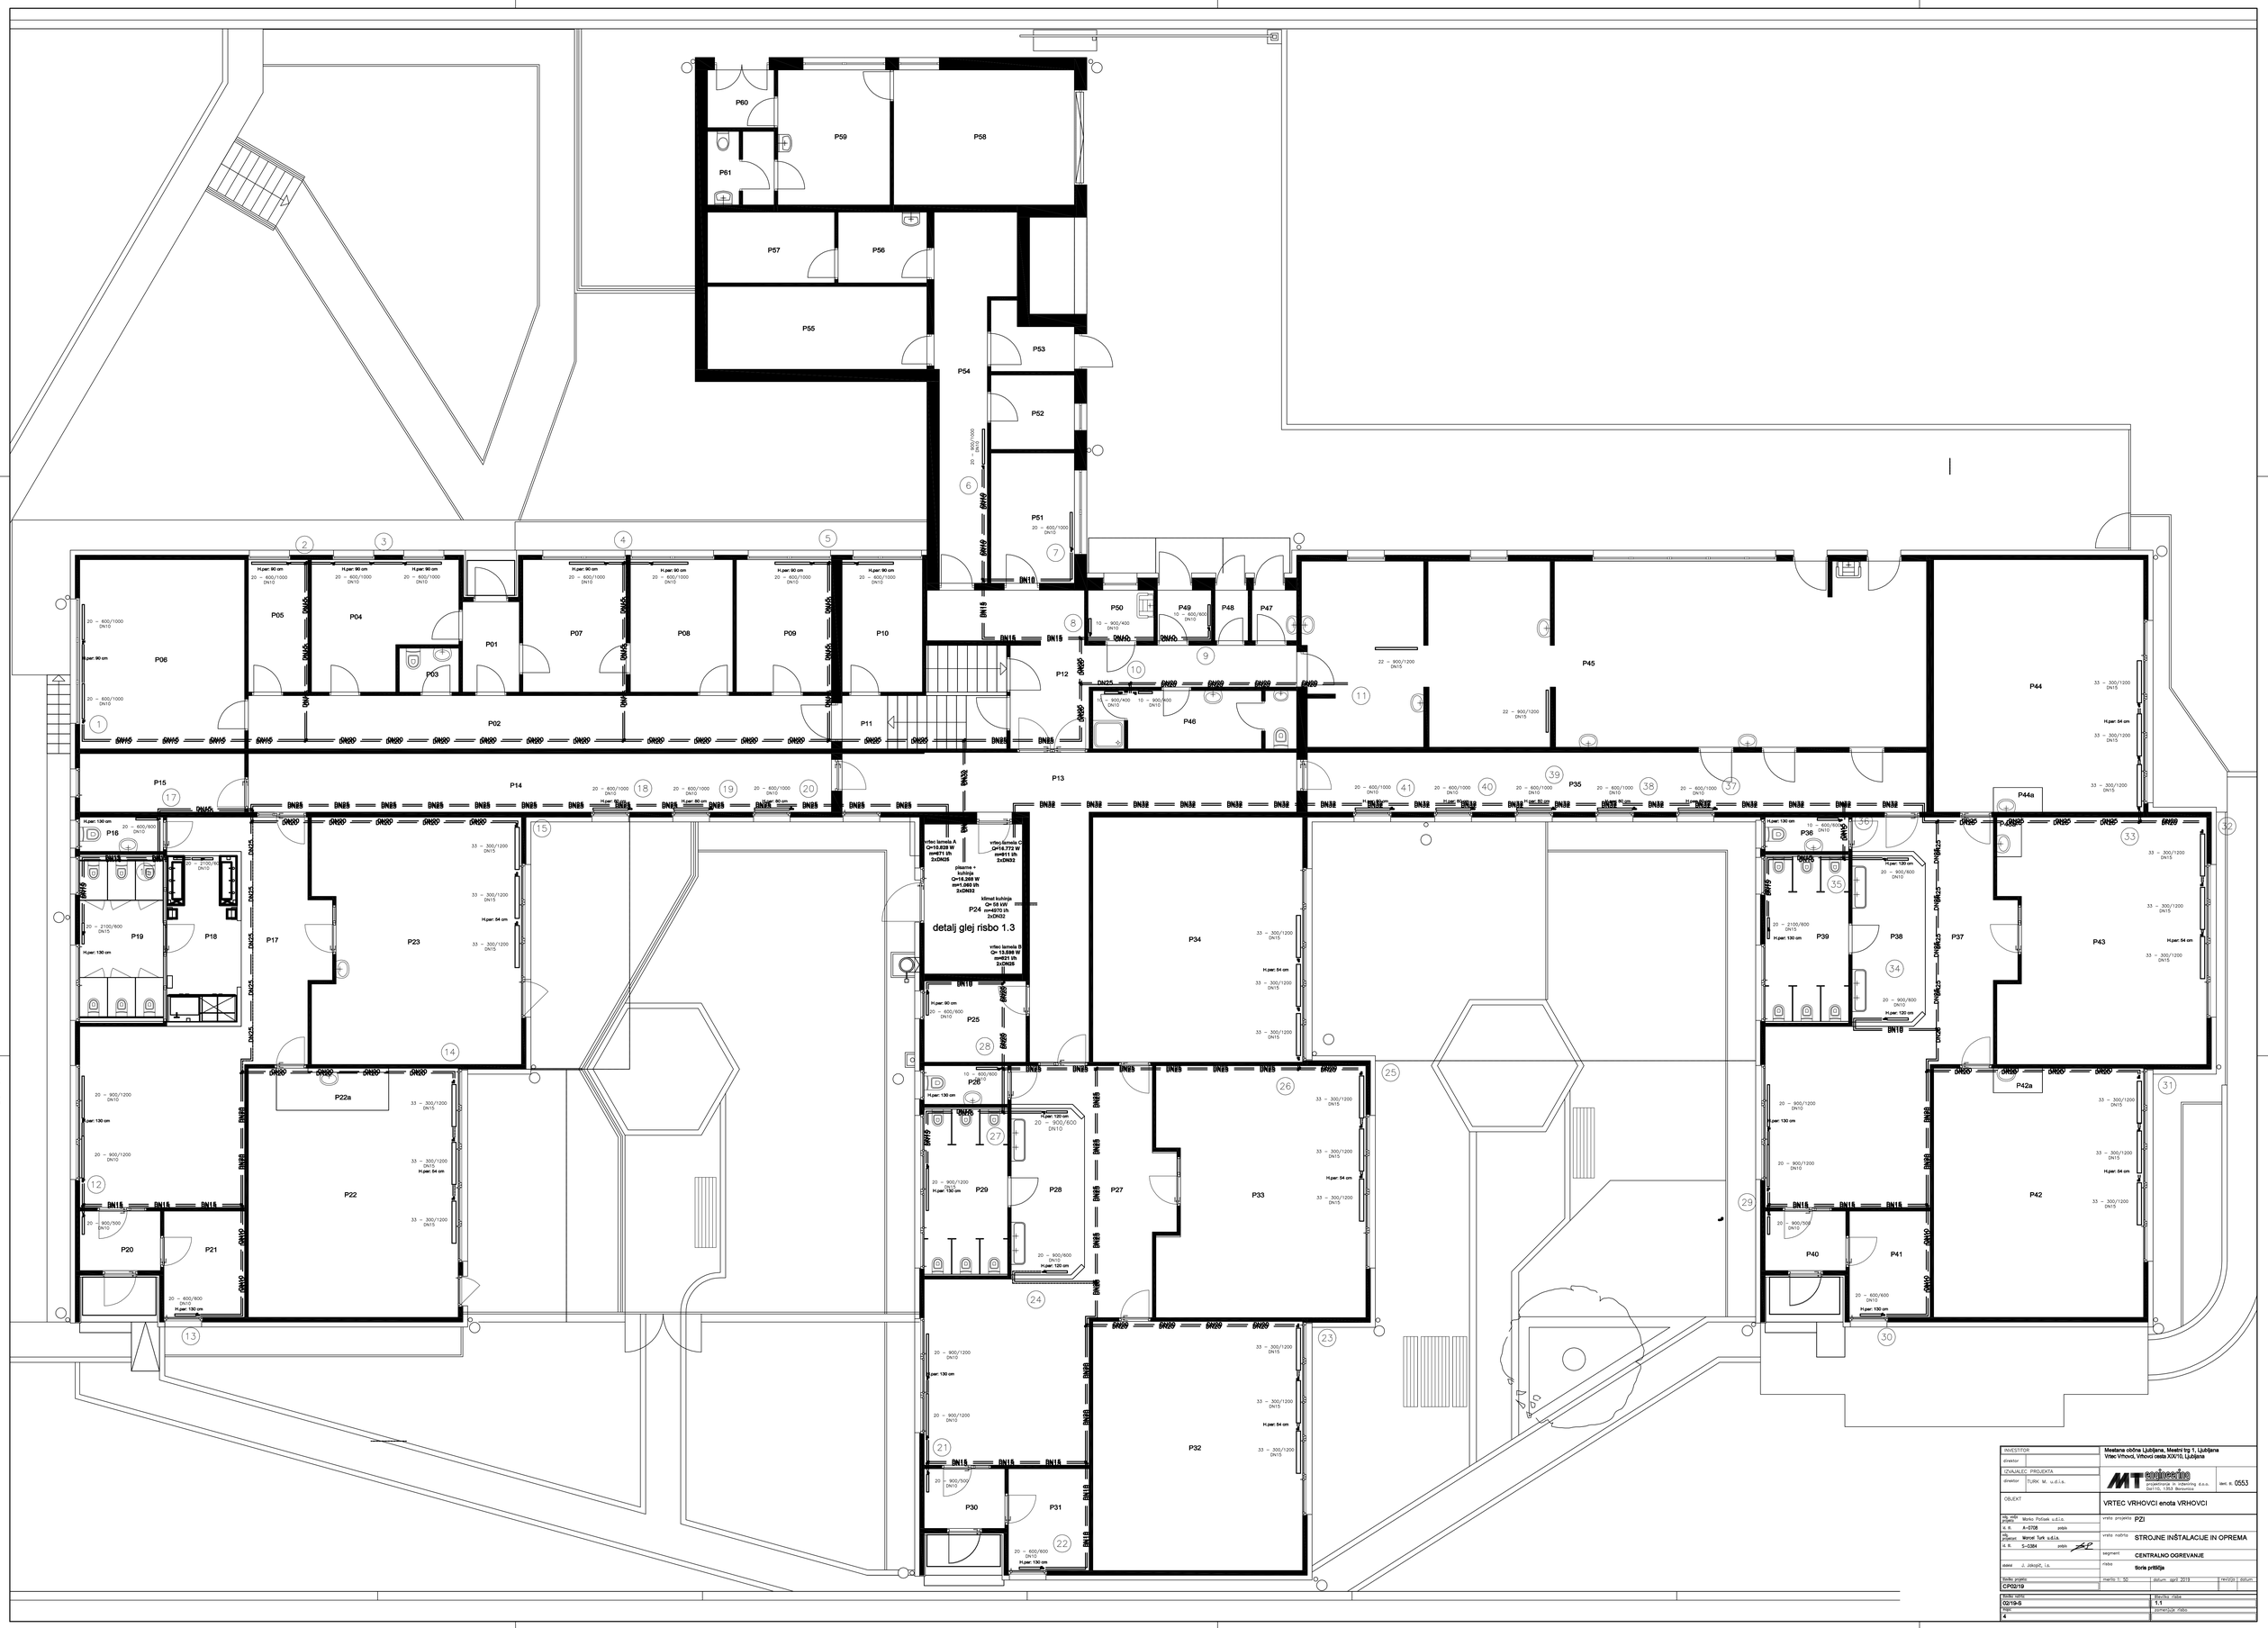

A0: 841x1189
A1: 1.0 m²
24.03.2009
VRHOVCI_ogrevanje.dwg

INVESTITOR	Mestana občina Ljubljana, Mestni trg 1, Ljubljana Vrtec Vrhovci, Vrhovci cesta XXX/10, Ljubljana
direktor	
IZVAJALEC PROJEKTA	MT engineering projektiranje in inženiring d.o.o. Dol 110, 1353 Borovnica
direktor	TURK M. u.d.i.s.
OBJEKT	VRTEC VRHOVCI enota VRHOVCI
vrsta projekta	PZI
vrsta načrta	STROJNE INŠTALACIJE IN OPREMA
segment	CENTRALNO OGREVANJE
risba	Soris pritličja
marto 1: 50	datum: april 2019
revizija	datum
Šifra projekta	CP02/19
Šifra načrta	02/19-S
Šifra risbe	1.1
Risba	4
Zamenjuje risbo	