



PREREZ A-A

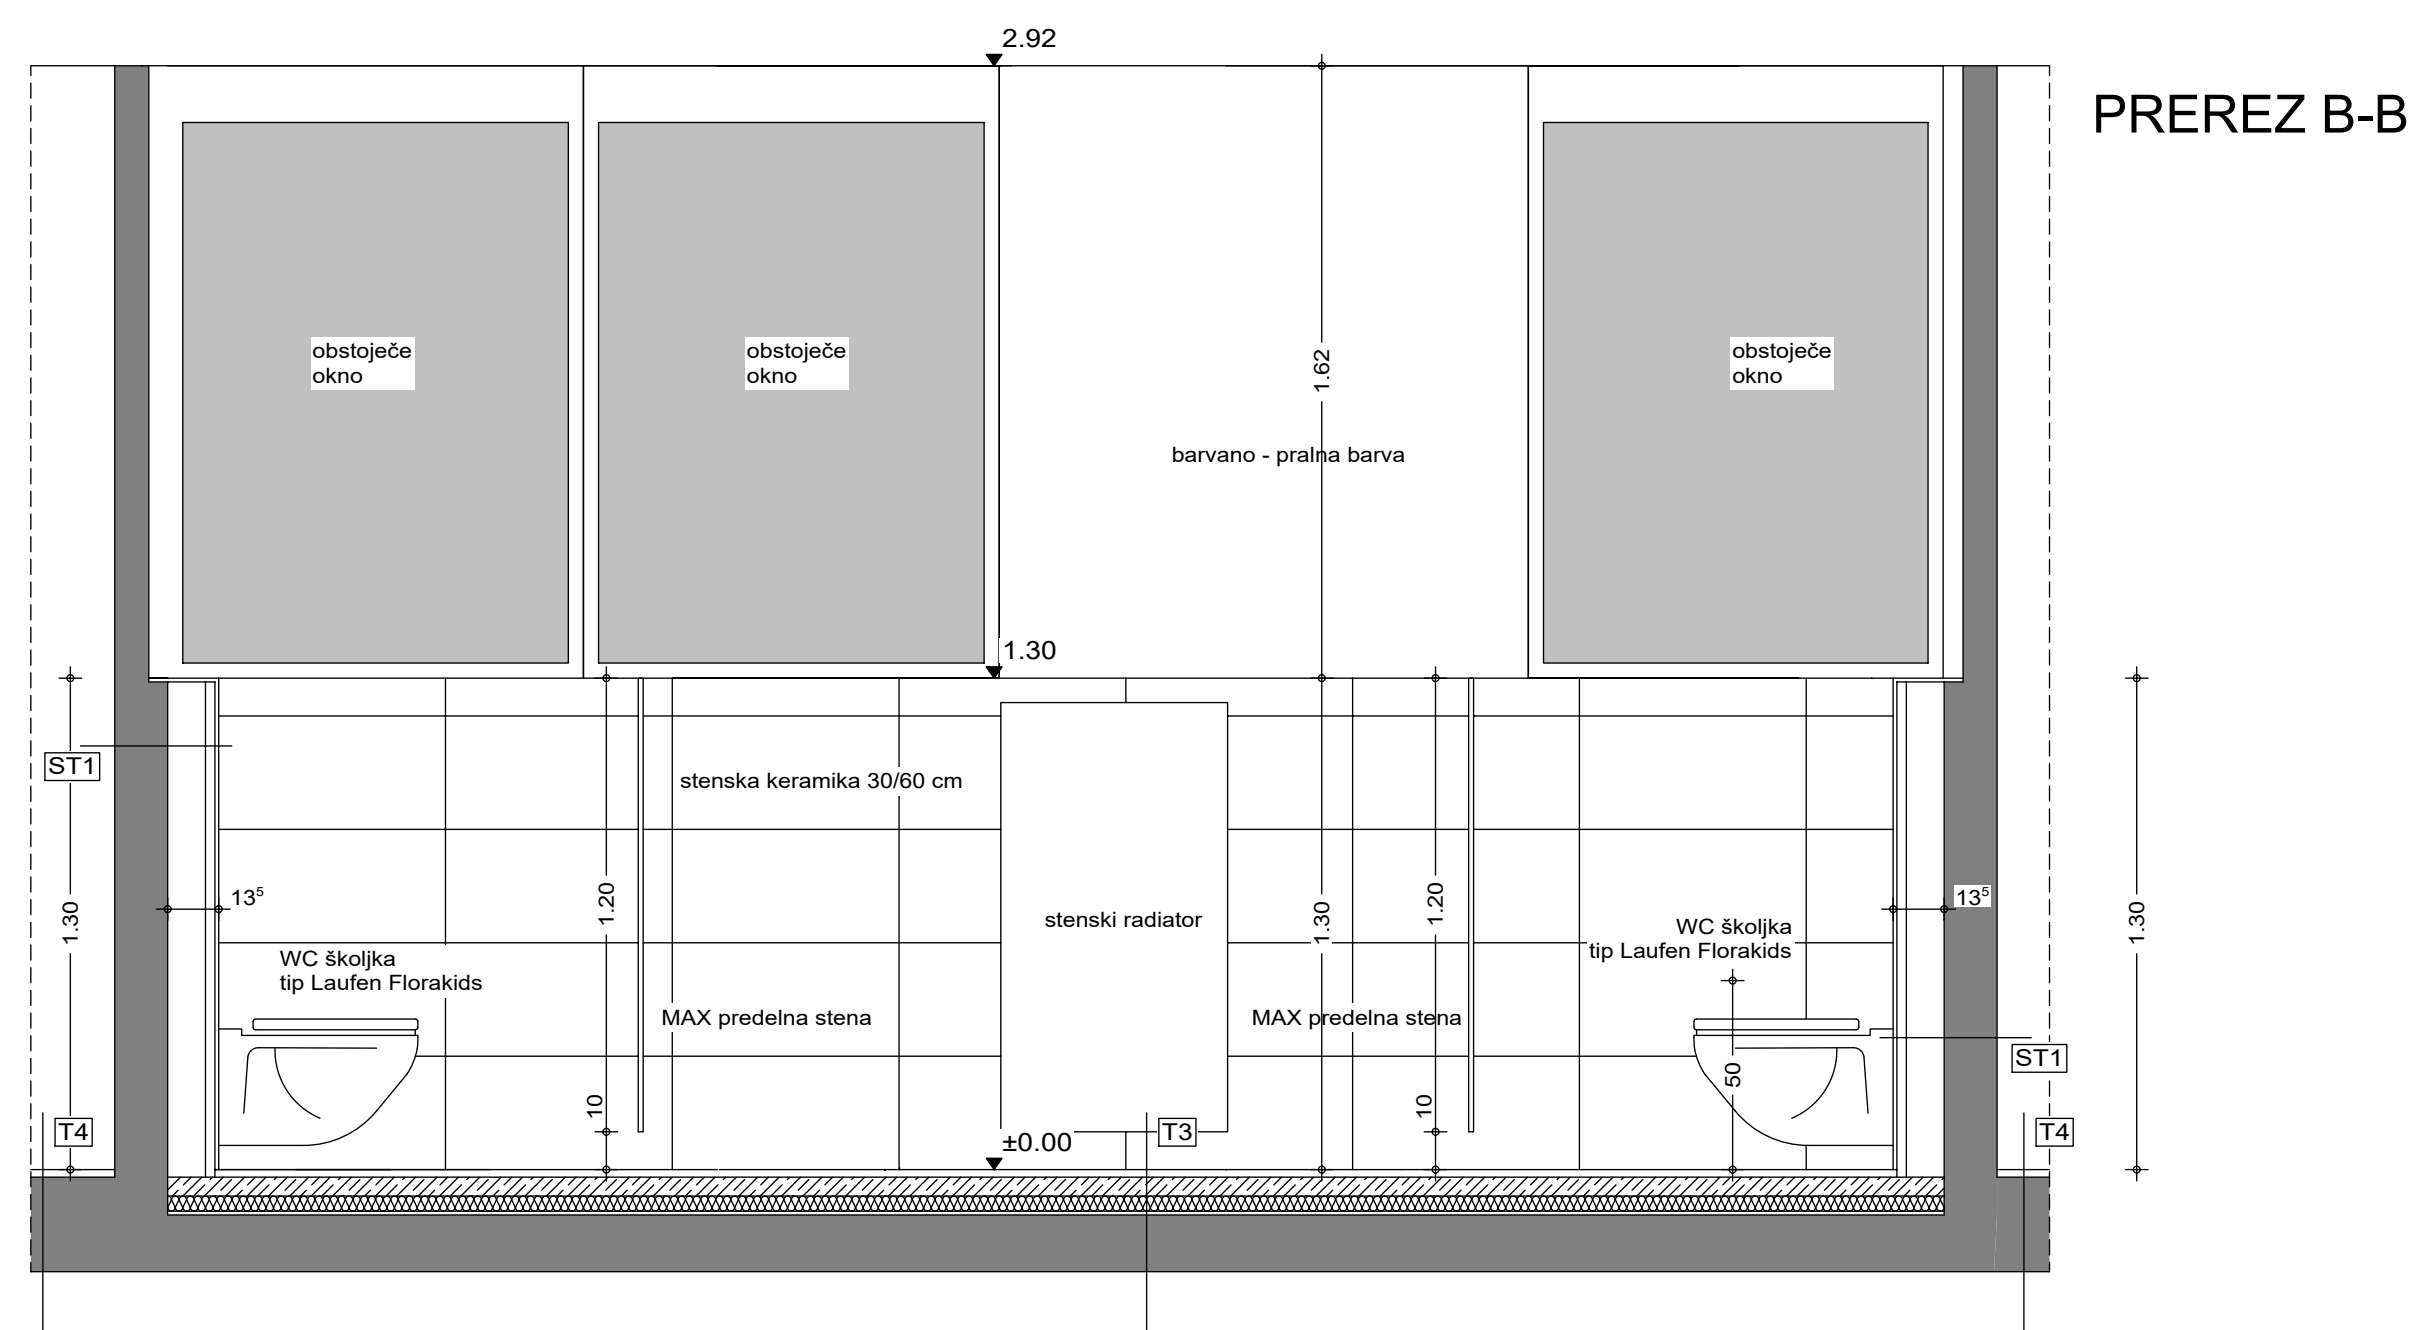


PREREZ B-B

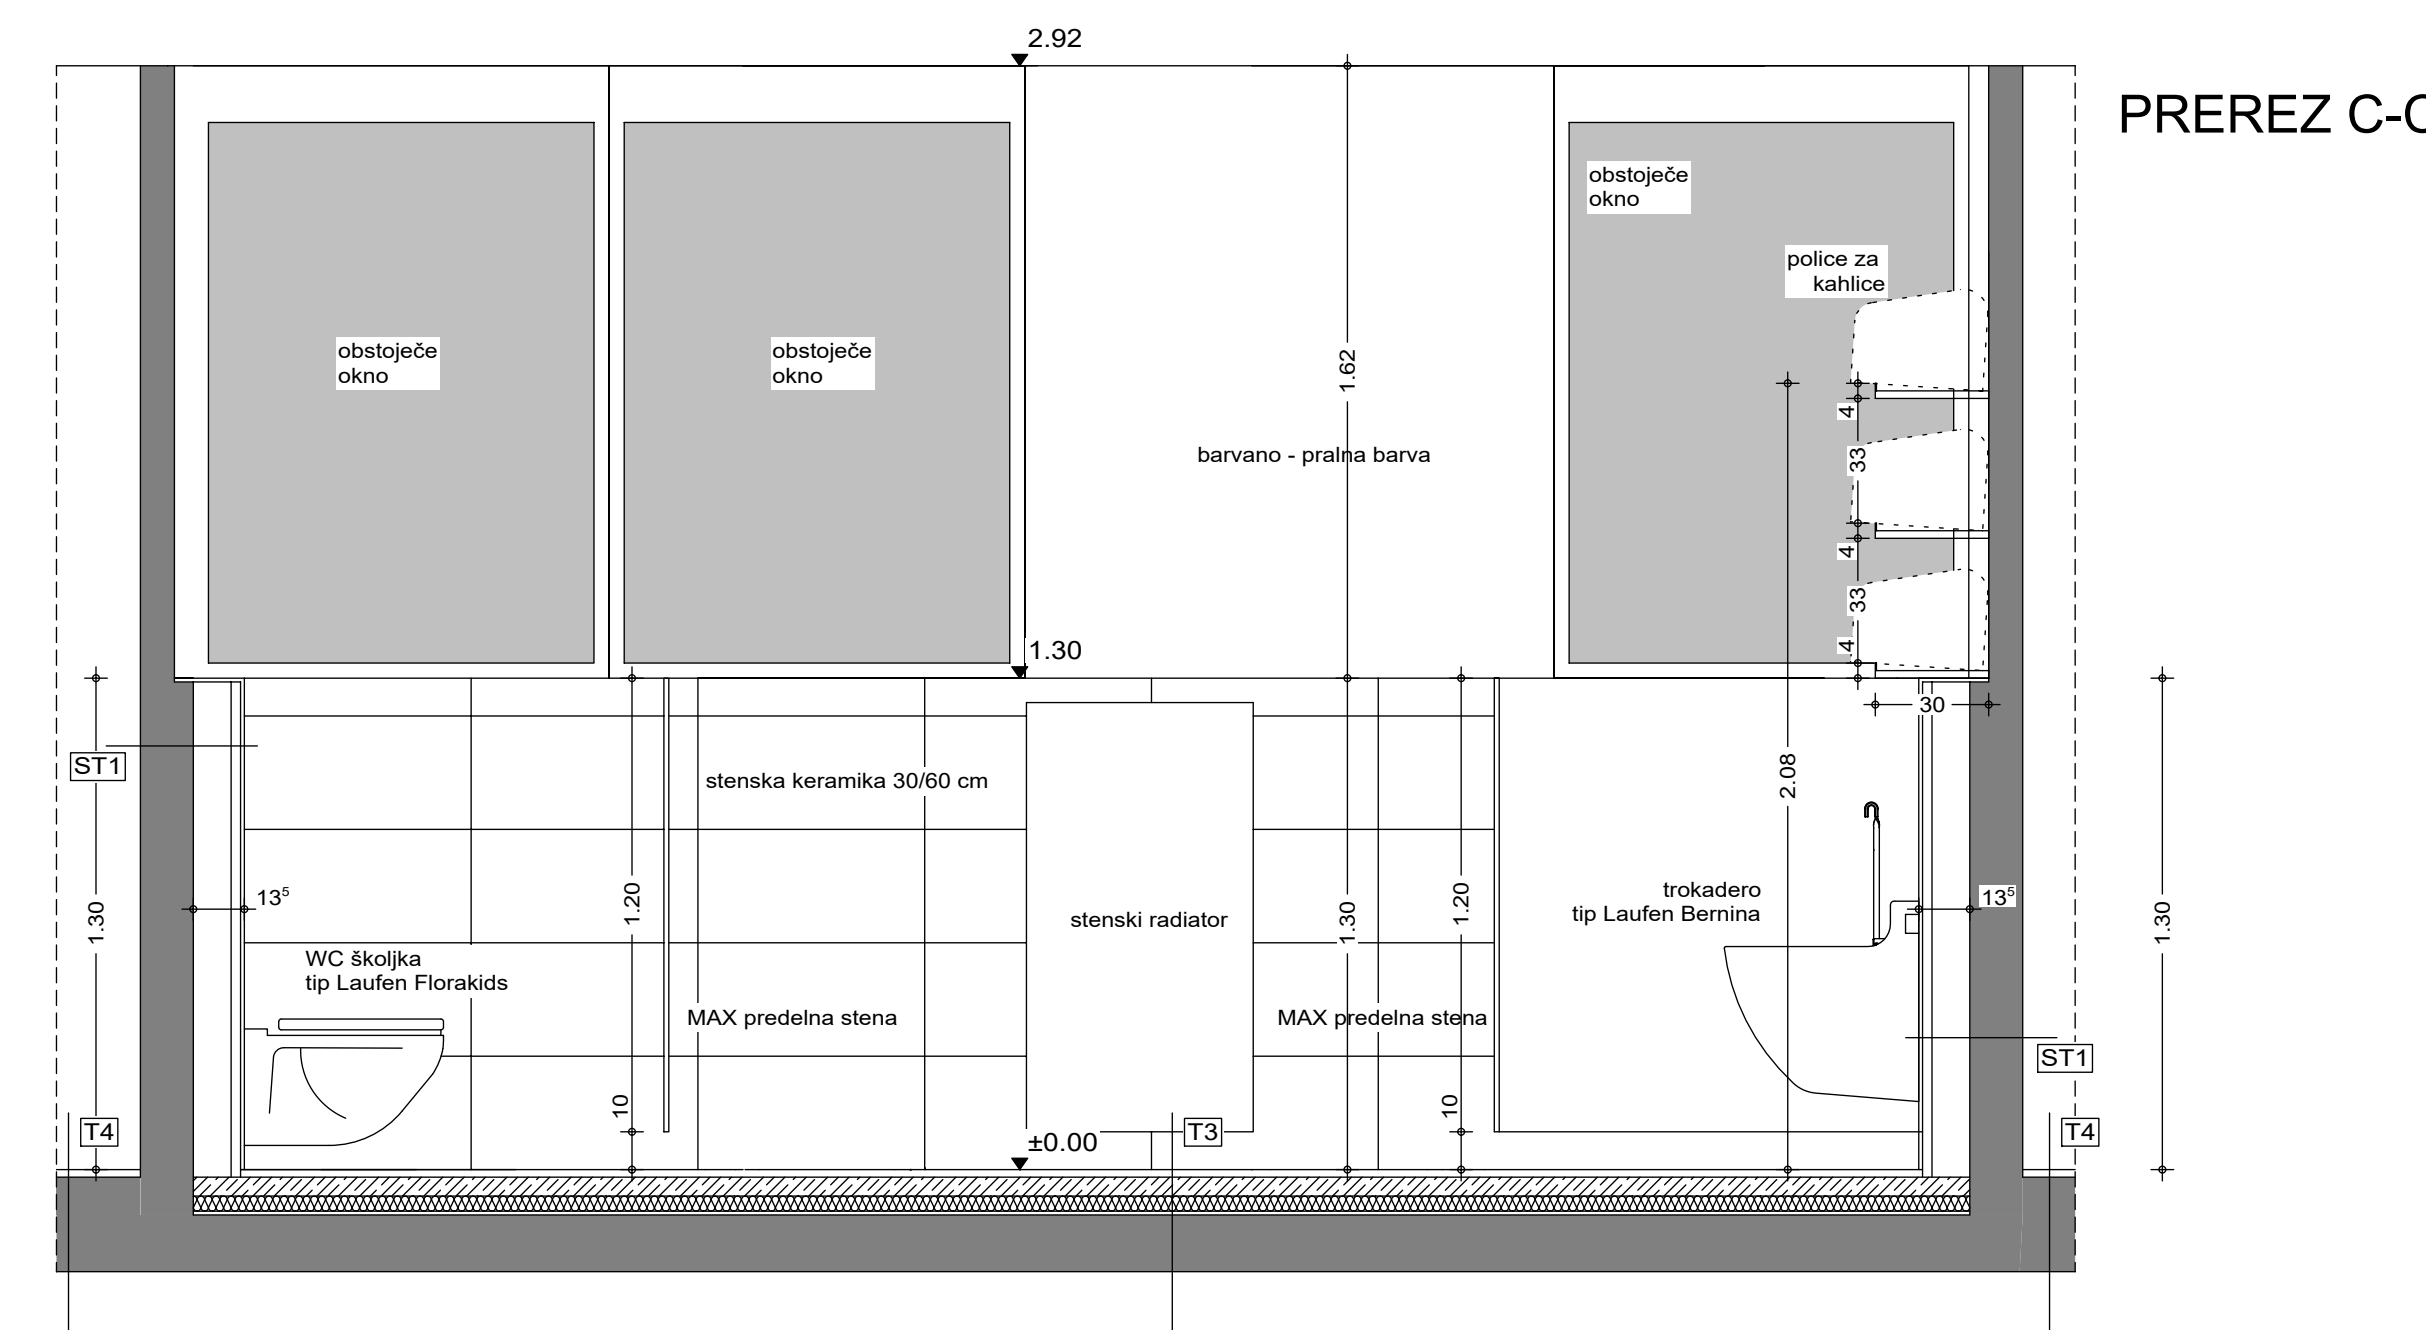


PREREZ C-C


TLORIS KANALIZACIJE

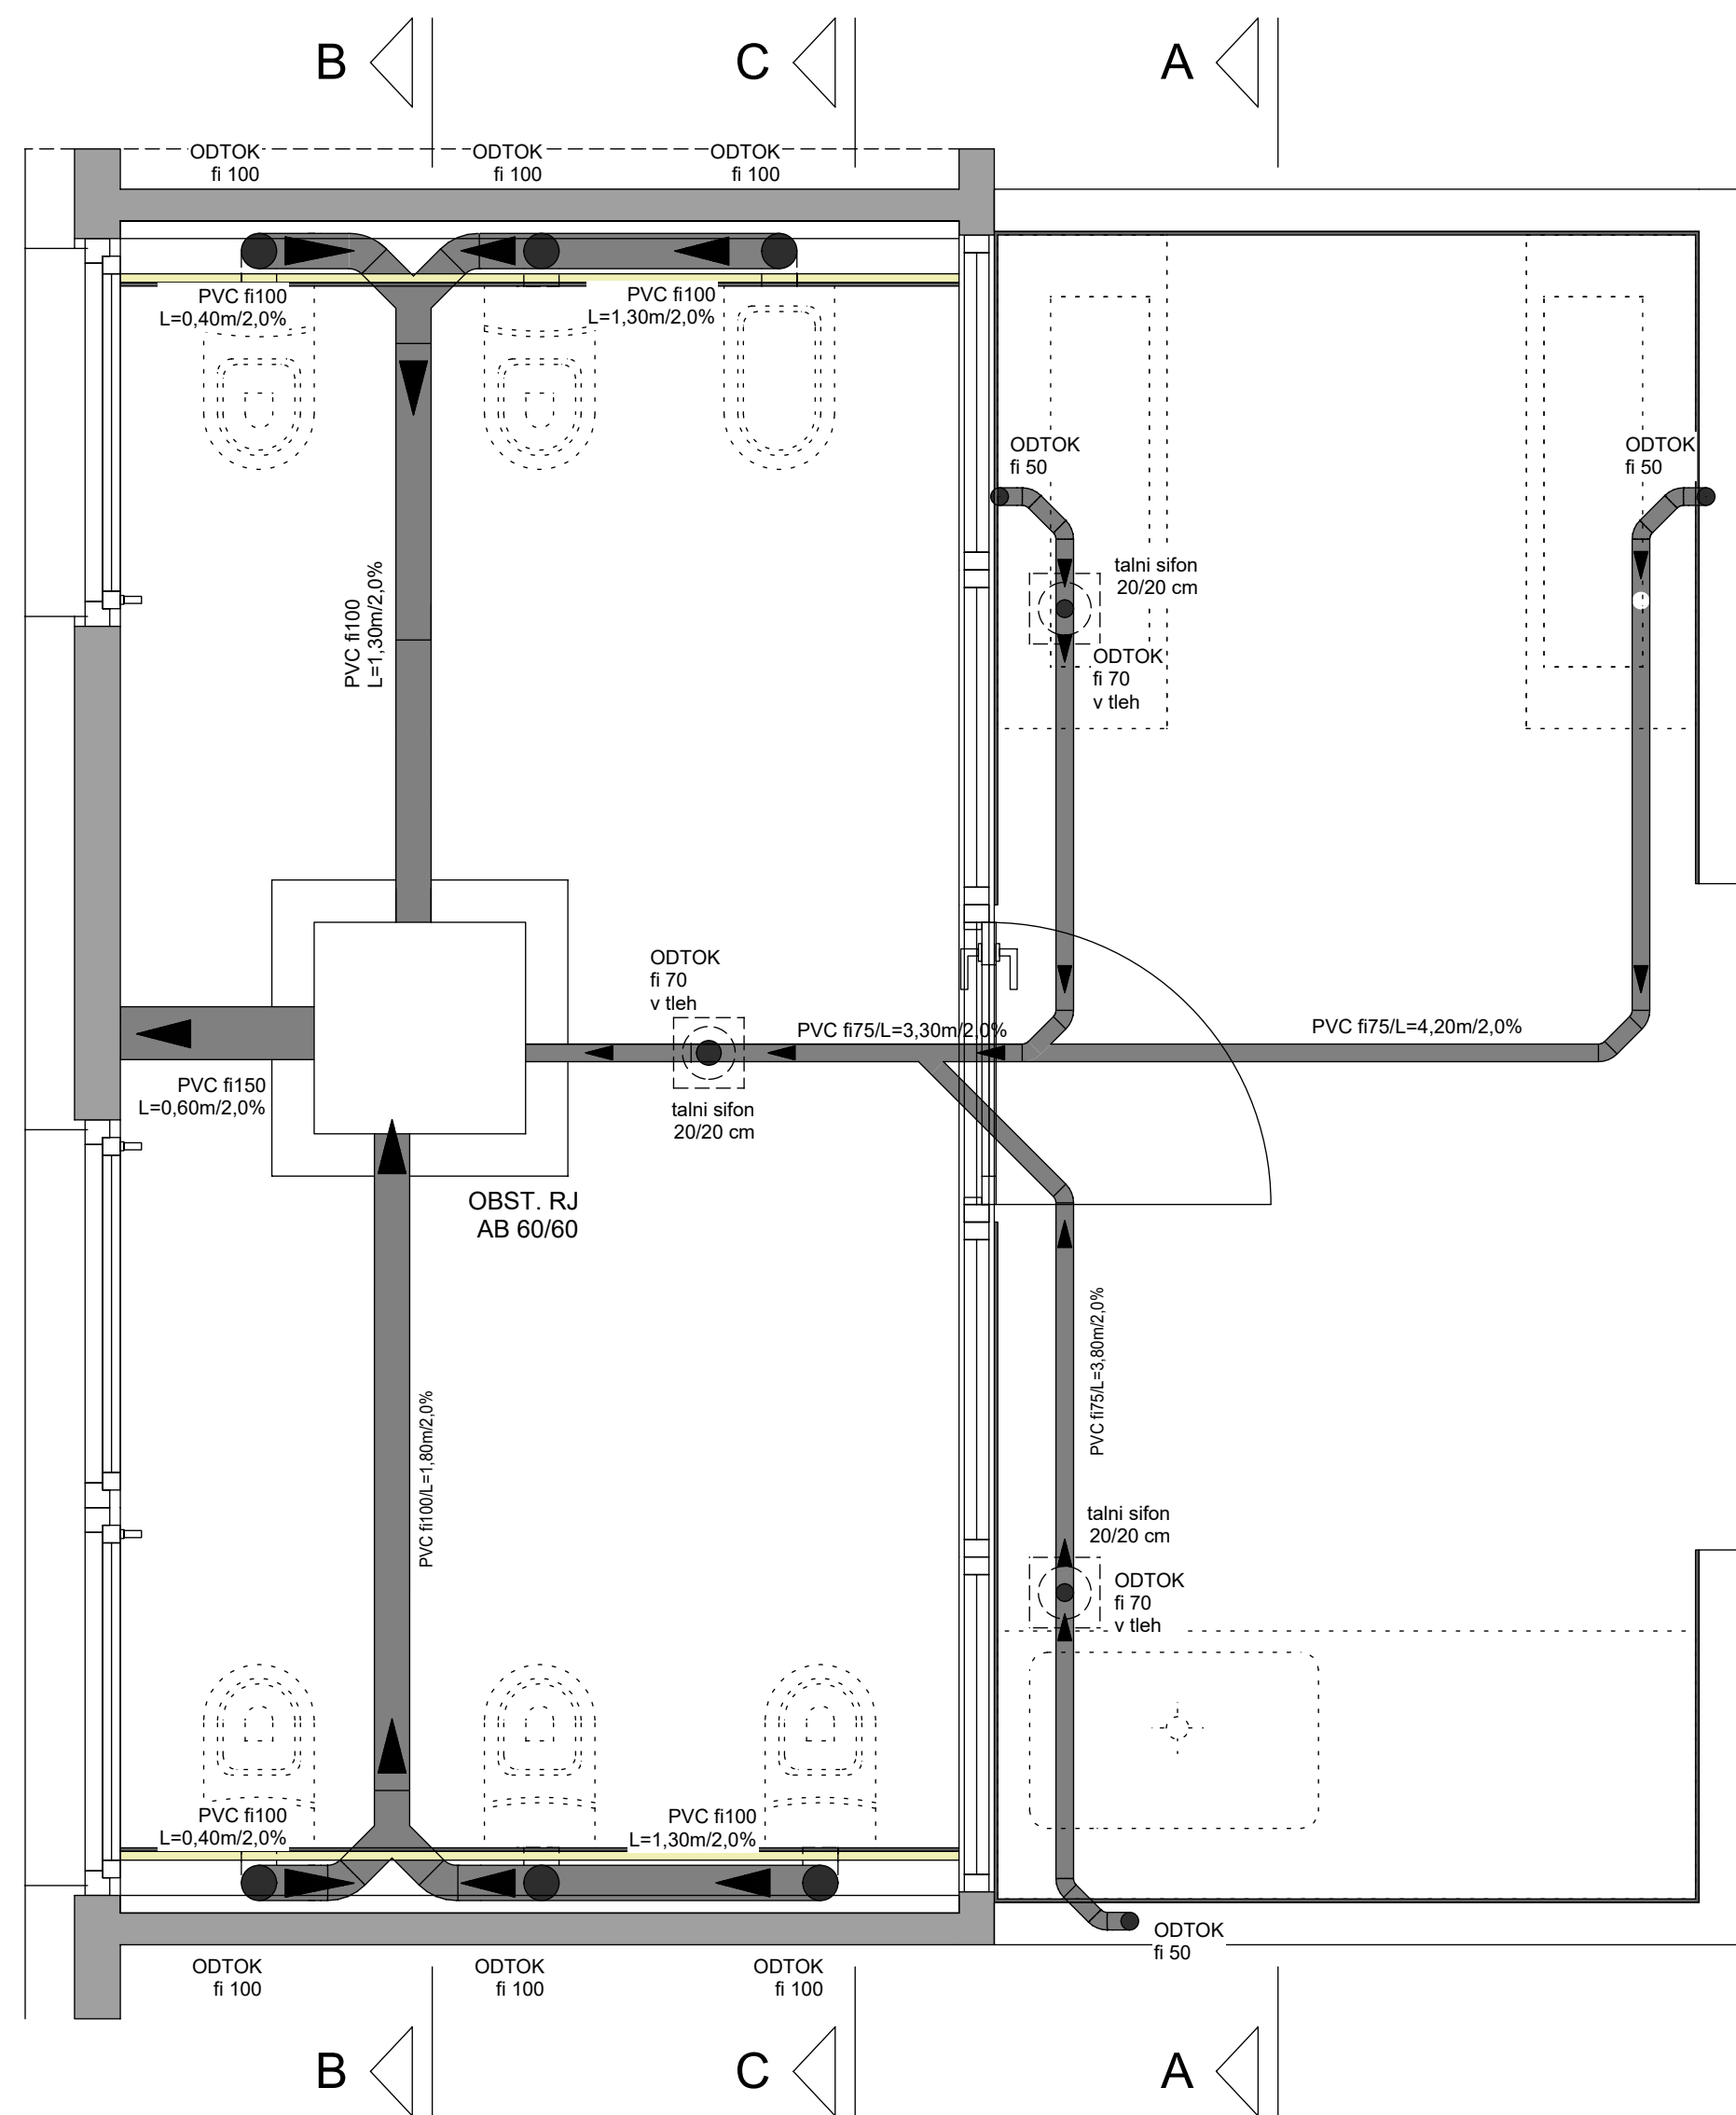

TLORIS TALNE KERAMIKE

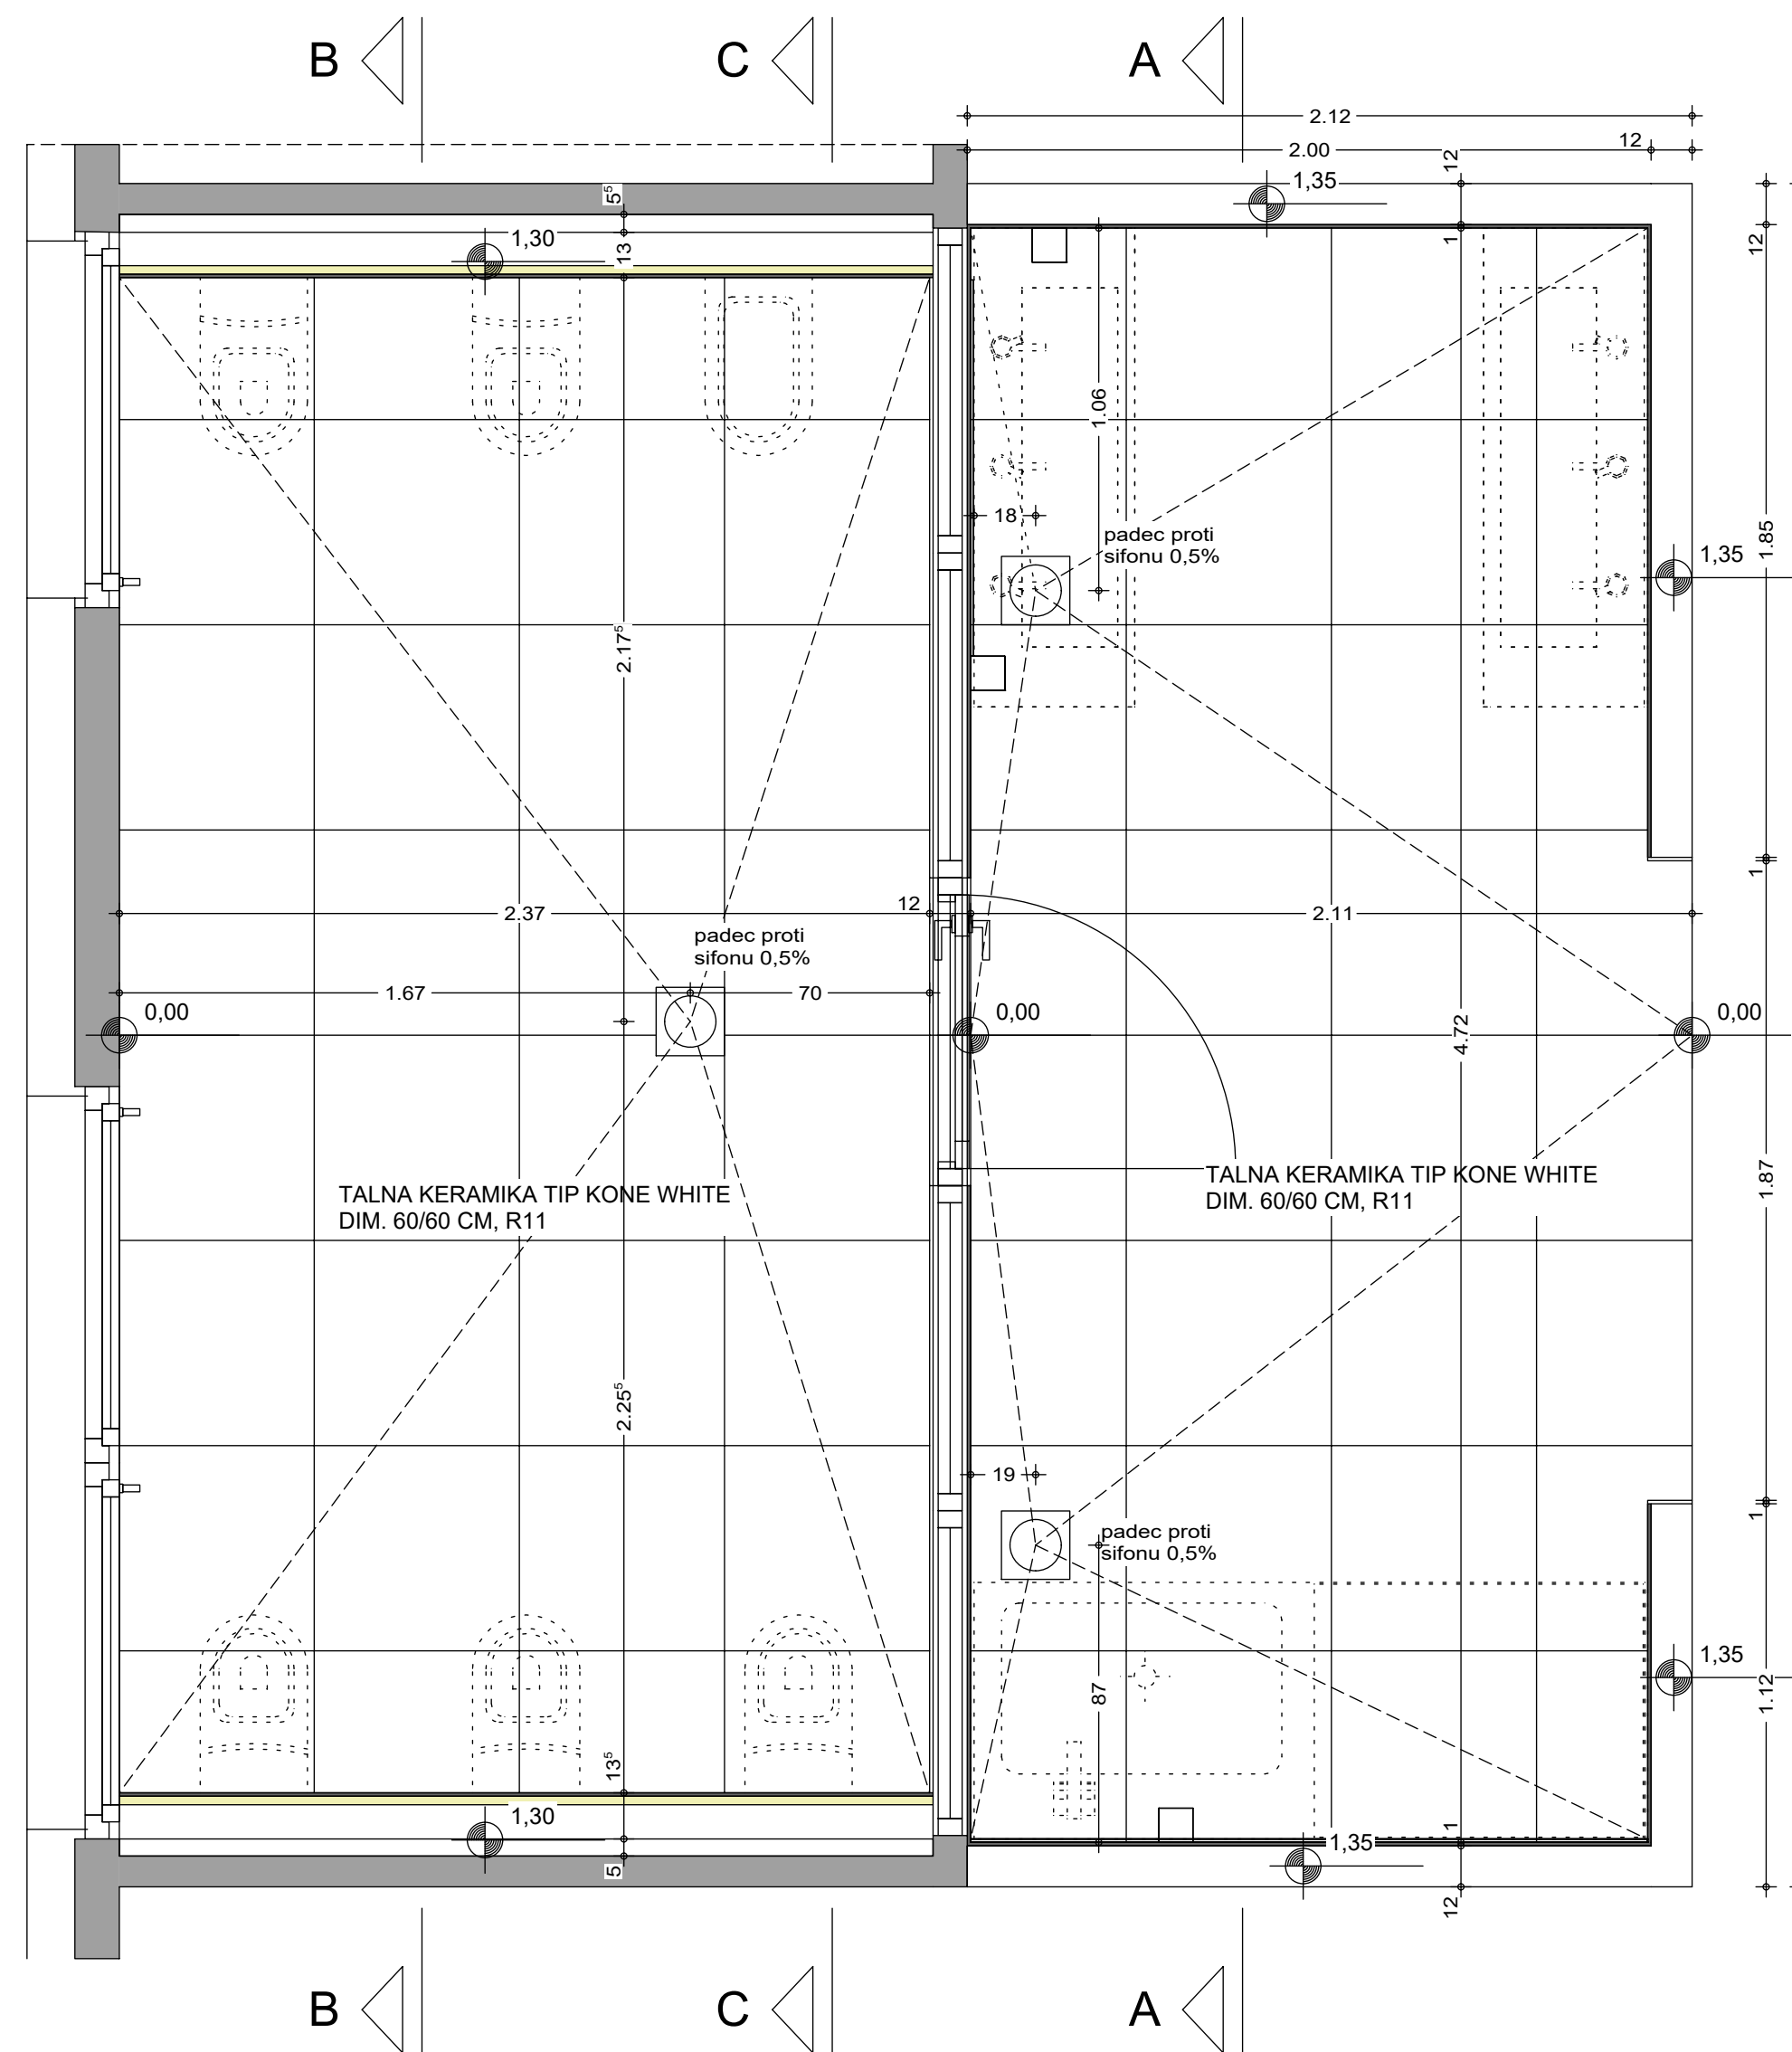

TLORIS SANITARIJ

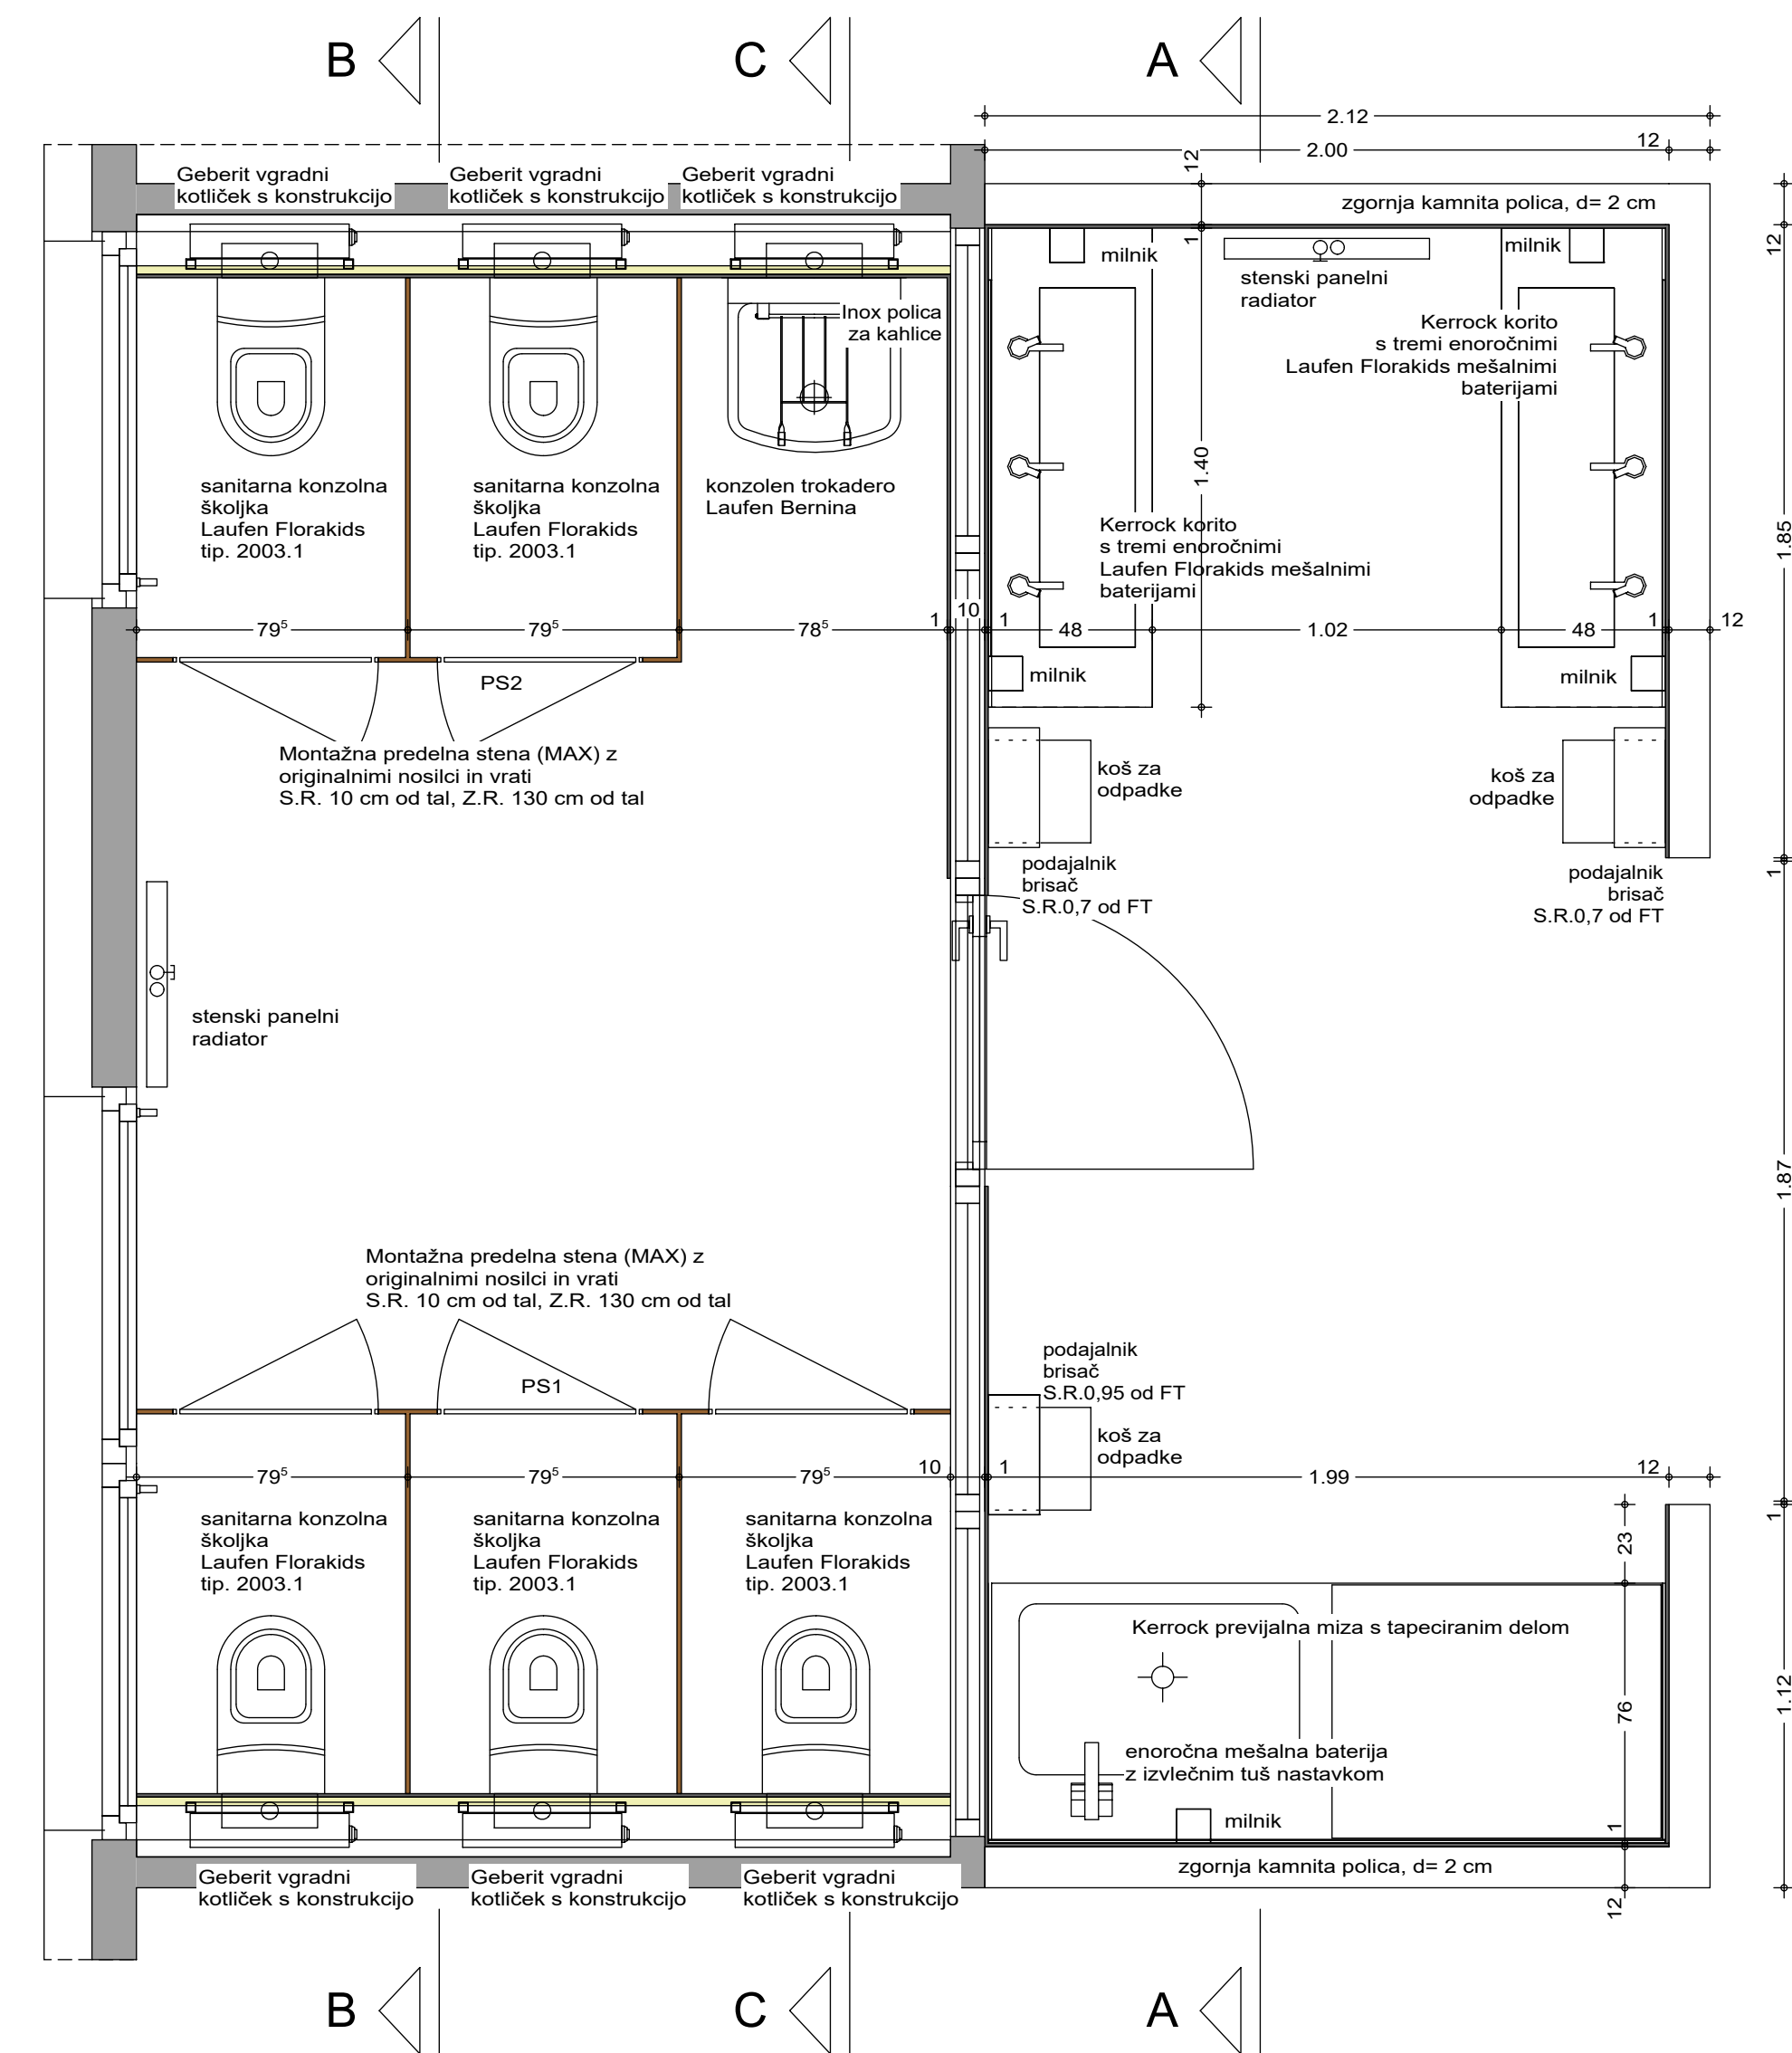

Vse mere mora preveriti izvajalec, morebitne neskladnosti mora sporočiti vodstvu gradbišča. Poleg tega načrta so obvezujoči tudi statični izračuni, armaturni načrti, načrti vseh naprav in opreme (npr. elektro-, strojne naprave) in morebitni izvedbeni načrti, ki so poljni s strani odgovornega vodje projekta. Vse druge načrte je potrebno s tem načrtom uskladi in morebitna neskladja nemudoma sporočiti vodstvu gradbišča. Vse višnje parapetov vratnih in okenskih odprtin se nanašajo na finalni tlak (FT). Vse mere vratnih odprtin so svelle mere, razen če ni drugače navedeno. Za kakršne koli spremembe projekta in za vse izvedbene načrte s strani izvajalca je potrebno pisno soglasje odgovornega vodje projekta. Izvajalec je dolžan upoštevati vse tehnične dele projekta istostopno!

LEGENDA :

VIŠINSKA KOTA FINALNEGA TLAKA	OKRAJŠAVE :		
±0.00	SPODNJI ROB	SR	
	ZGORNJI ROB	ZR	
	TLA	T	
	STROP	S	
	TEMELJ (TOČKOVNI, PASOVNI)	TT	PT
	STENA	Z	
	FINALNI TLAK	FT	
	GROBI TLAK	GT	
	SR PLOŠČE	SRP	
	ZR PLOŠČE	ZRP	
	PREZRAČEVANJE	P	
	ELEKTRO	E	
	OGREVANJE	O	
	VODOVOD	V	
	KANALIZACIJA	K	

Tehnične in gradbeniške rešitve v tem projektu so izvedene v skladu s teh. normativi, ter se opirajo na izsledke zadnjih novosti v gradbeništvu. Izvajalec je dolžan pred začetkom del preveriti vse mere na licu mesta in tehnične rešitve, ki jih obravnava projekt. V primeru morebitnih napak, je o tem dolžan obvestiti projektanta. Kot samoumevno se od izvajalca pričakuje splošno poznavanje tehničnih predpisov in splošno, ter specialna znanja tehničnih obdelavilnih postopkov potrebnih za uspešno realizacijo projekta.

STANJE: 06	VRSTA DOKUMENTACIJE: ARHITEKTURA
PZI	

OBJEKT: **Izvedba dodatnih ukrepov za celovito sanacijo Vrta Vrhovci, enota Vrhovci**

kota 0,00 = obstoječa kota

	Investitor:	MESTNA OBČINA LJUBLJANA MESTNI TRG 1 1000 LJUBLJANA
	Naročnik:	VRTEC VRHOVCI Vrhovci cesta XIX/10 1000 Ljubljana

Ime in priimek:	Id. št. ZAPS:	Objekt:	ENOTA VRHOVCI
Odg. vodja projekta: Marko Polšek	ustja: A-0708	Faza:	PZI
Odgovorni proj. arh.: Marko Polšek	ustja: A-0708	Risba:	SANITARJE
Projektant:		Datum:	april 2019
Risal:		Št. projekta:	02/19
		Št. risbe:	
		Merilo:	1 : 20

Projekt arhitekture je avtorsko delo in kot tako spada pod zaščito Zakona o avtorskih pravicah. Prepovedano je razmnoževanje načrta kot dela ali celote v kakršnikoli obliki, brez pisaenja privojenja avtorja načrta.